


Baumersatzpflanzungen Förstereistraße

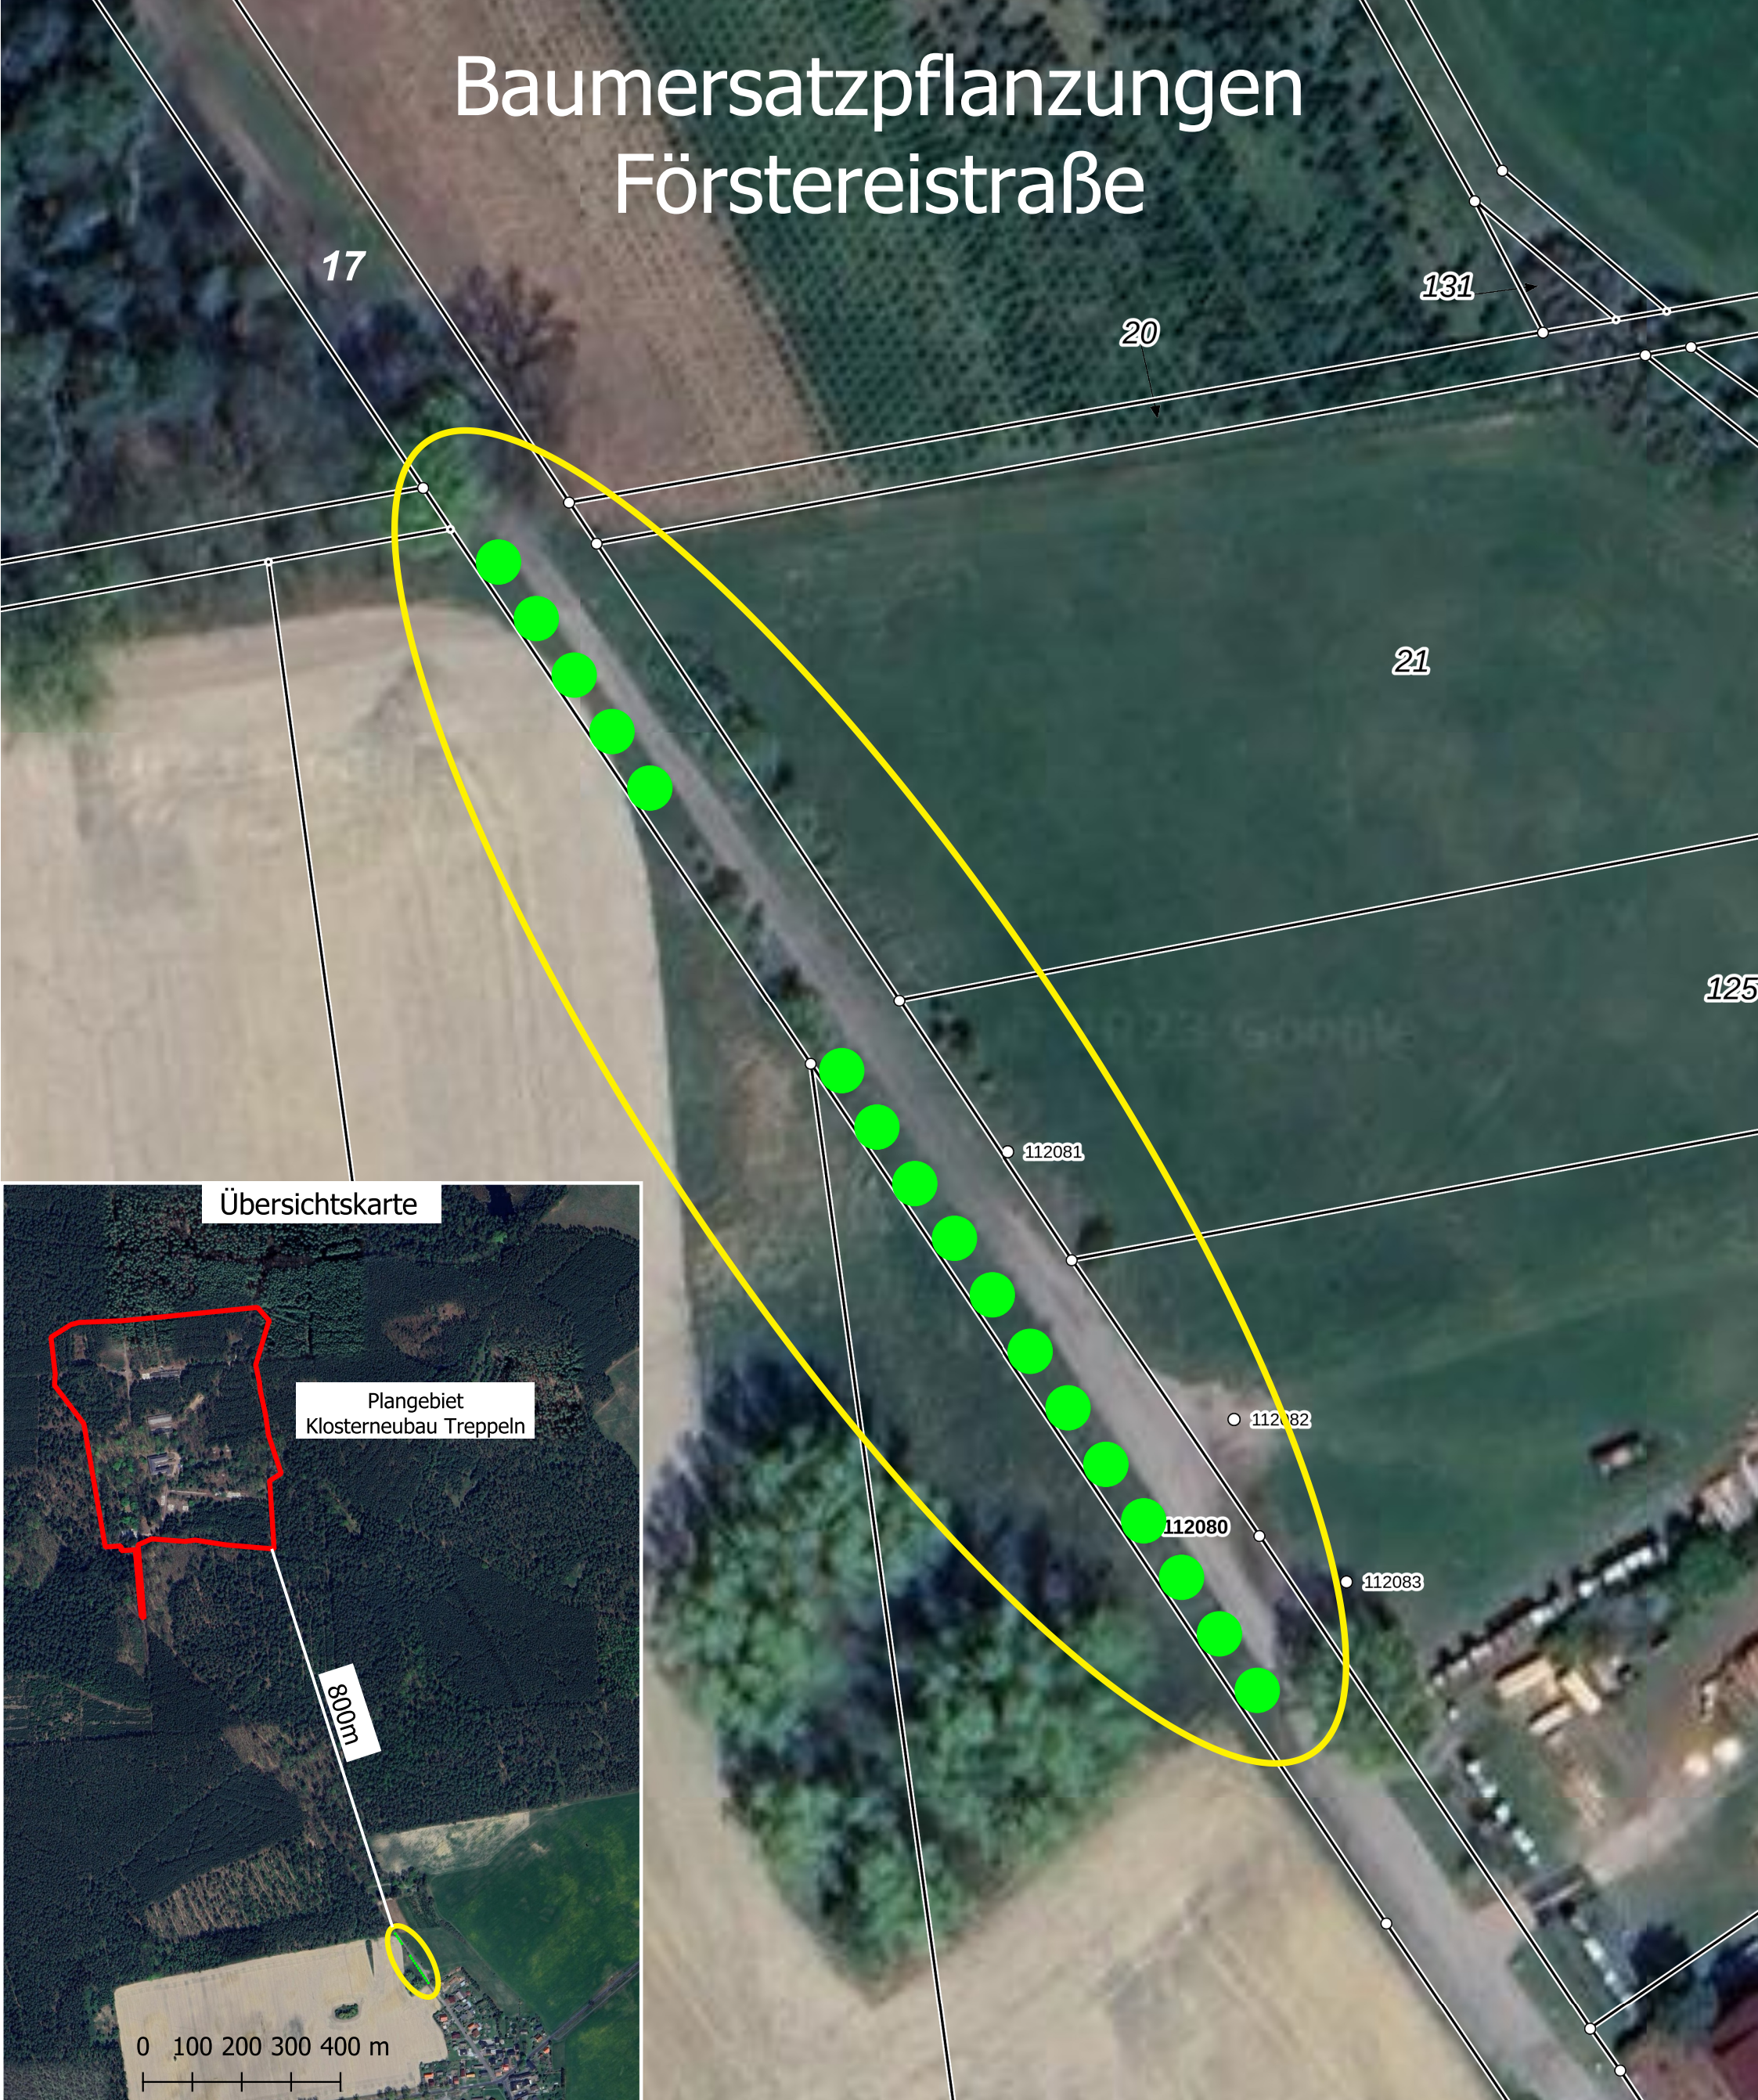

Legende

- Geltungsbereich
- Baumpflanzungen (Anzahl 17, Abstand: 6m)
z.B. Gemeine Eberesche (*Sorbus aucuparia*),
Hochstämme, 3 x v., m. Db., 14-16cm StU
- 17** Flurstücksnummer

Luftbild: GoogleSatellite

0 10 20 30 40 50 m

Klosterneubau Treppeln
Baumersatzpflanzungen
<p>■ TOPOS Landschaftsplanung, Stadtplanung, Stadtforschung Badensche Straße 29, 10715 Berlin Tel.: 030 / 864 90 40, mail@topos-planung.de</p>
08.11.2023

Blattgröße A3